

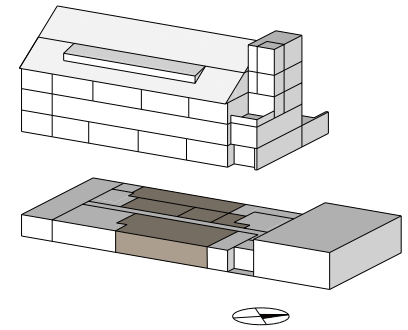


GEWERBEPARK DIETFURT.

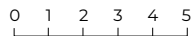

1. Untergeschoss

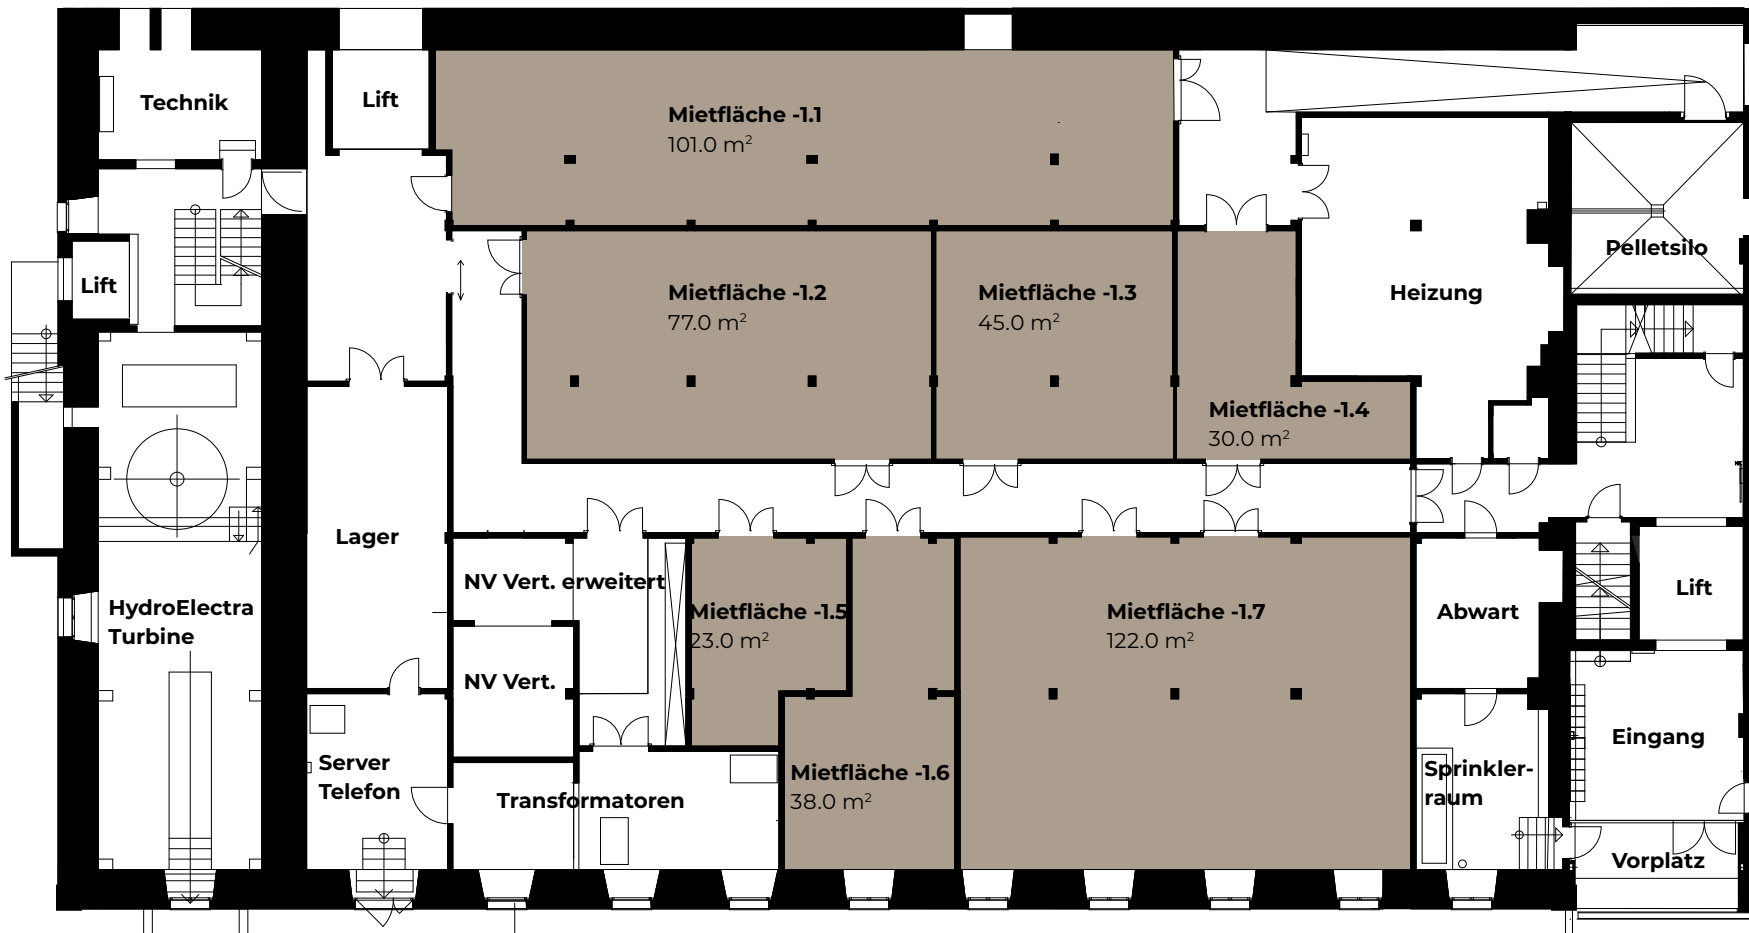

Änderungen und Abweichungen gegenüber den publizierten Angaben bleiben ausdrücklich vorbehalten. Keine Haftung.