

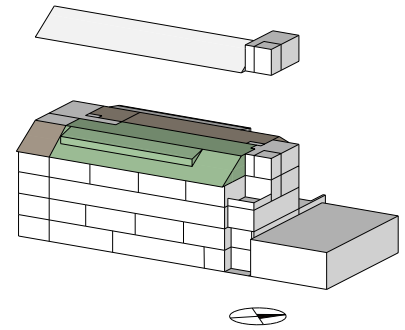


GEWERBEPARK DIETFURT.

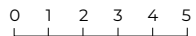

4. Obergeschoss

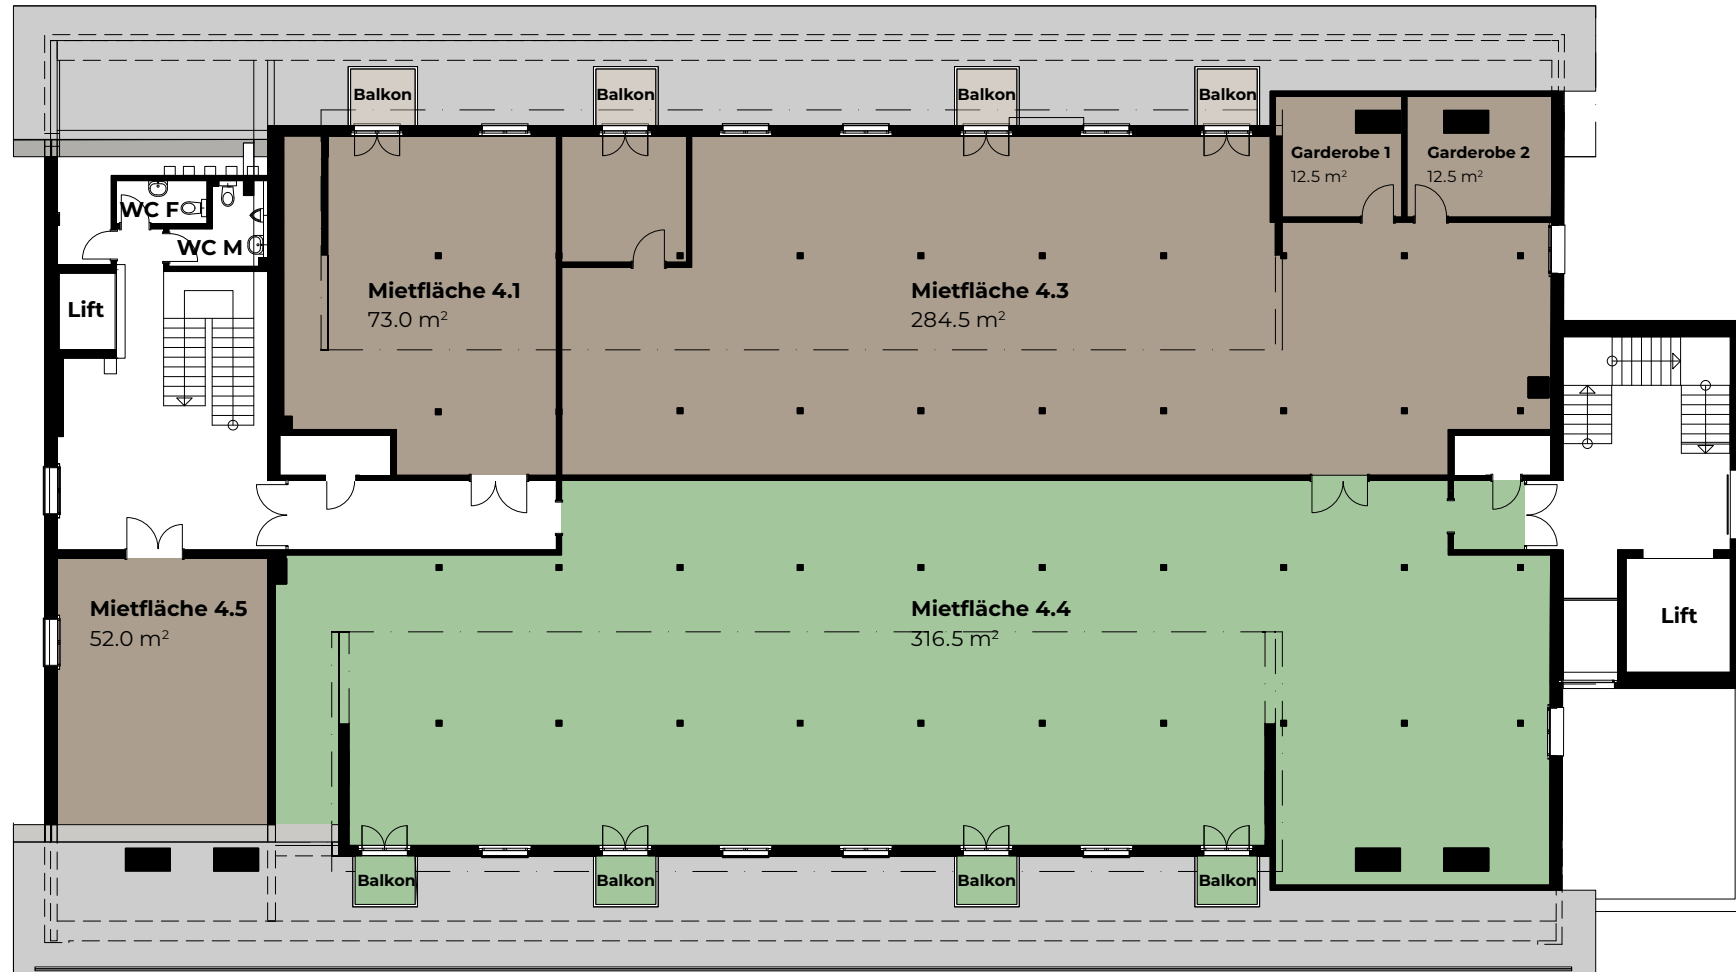

Änderungen und Abweichungen gegenüber den publizierten Angaben bleiben ausdrücklich vorbehalten. Keine Haftung.