


GEWERBEPARK DIETFURT.

LAGEPLAN

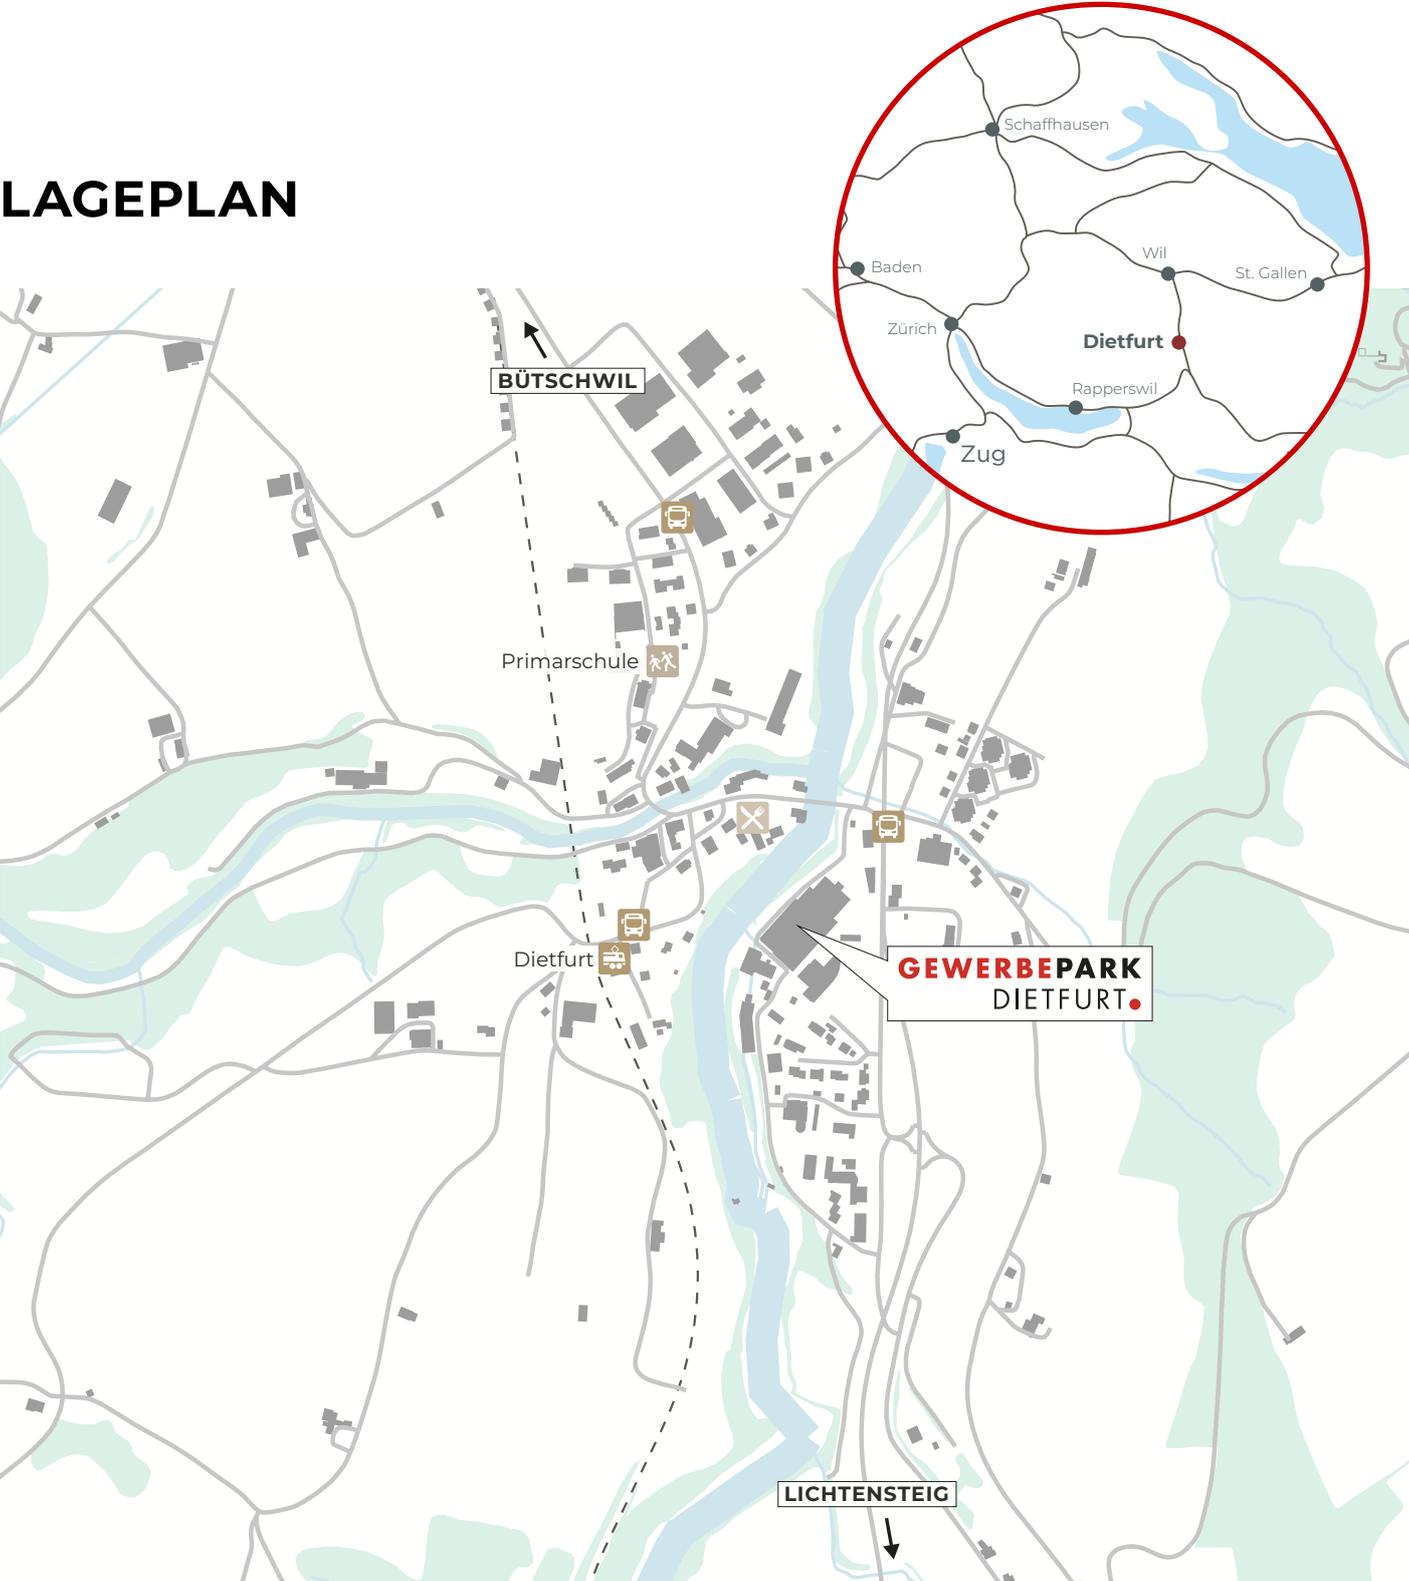

Änderungen und Abweichungen gegenüber den publizierten Angaben bleiben ausdrücklich vorbehalten. Keine Haftung.